



# OSIEDLE TARGOWE

— Ł A S K —

ul. Inki-Danuty Siedzikówny

98-100 Łask

(teren byłego Targowiska)

## 1 PIĘTRO

|   |                 |                     |
|---|-----------------|---------------------|
| 1 | Hol             | 4,9 m <sup>2</sup>  |
| 2 | Łazienka        | 4,6 m <sup>2</sup>  |
| 3 | Sypialnia       | 10,6 m <sup>2</sup> |
| 4 | Salon z aneksem | 25,3 m <sup>2</sup> |

RAZEM **45,4 m<sup>2</sup>**

+ balkon 8,0 m<sup>2</sup>

## Lokal C.1.3.

Powierzchnia: Klatka:


**45,4 m<sup>2</sup>** **C**

Kondygnacja: Ilość pokoi:


**1 piętro** **2**

Przedstawiona aranżacja ma charakter poglądowy i nie stanowi oferty. Nie może być podstawą prac budowlanych.

Rzut mieszkania | Skala 1:100

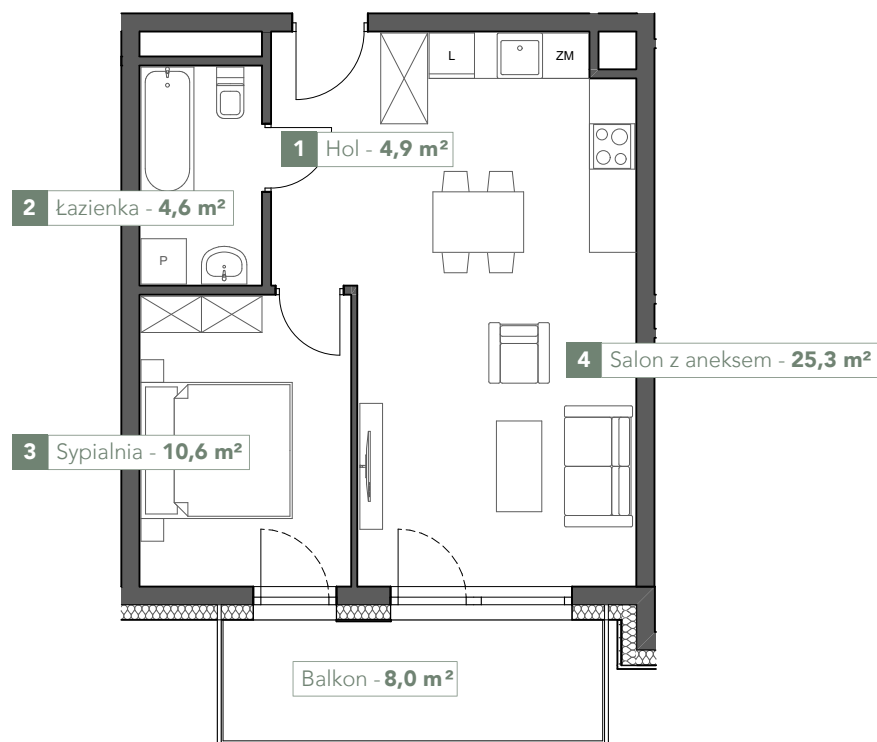

Rzut kondygnacji +1

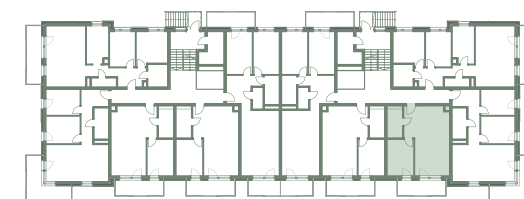

Biuro sprzedaży mieszkań  
**+48 696 162 406**

mieszkania@wgwstalbet.eu  
www.osiedletargowe.pl

ul. Warszawska 79  
98-100 Łask

