



# OSIEDLE TARGOWE

— Ł A S K —

ul. Inki-Danuty Siedzikówny

98-100 Łask

(teren byłego Targowiska)

## 1 PIĘTRO

|   |                 |                     |
|---|-----------------|---------------------|
| 1 | Hol             | 9,7 m <sup>2</sup>  |
| 2 | Sypialnia       | 12,1 m <sup>2</sup> |
| 3 | Pokój           | 12,1 m <sup>2</sup> |
| 4 | Łazienka        | 4,7 m <sup>2</sup>  |
| 5 | Wc              | 2,5 m <sup>2</sup>  |
| 6 | Salon z aneksem | 27,2 m <sup>2</sup> |

RAZEM **68,3 m<sup>2</sup>**

+ balkon 8,0 m<sup>2</sup>

+ balkon 5,4 m<sup>2</sup>

## Lokal D.1.5.

Powierzchnia:

**68,3 m<sup>2</sup>**

Klatka:

**D**


Kondygnacja:

**1 piętro**

Ilość pokoi:

**3**


Przedstawiona aranżacja ma charakter poglądowy i nie stanowi oferty. Nie może być podstawą prac budowlanych.

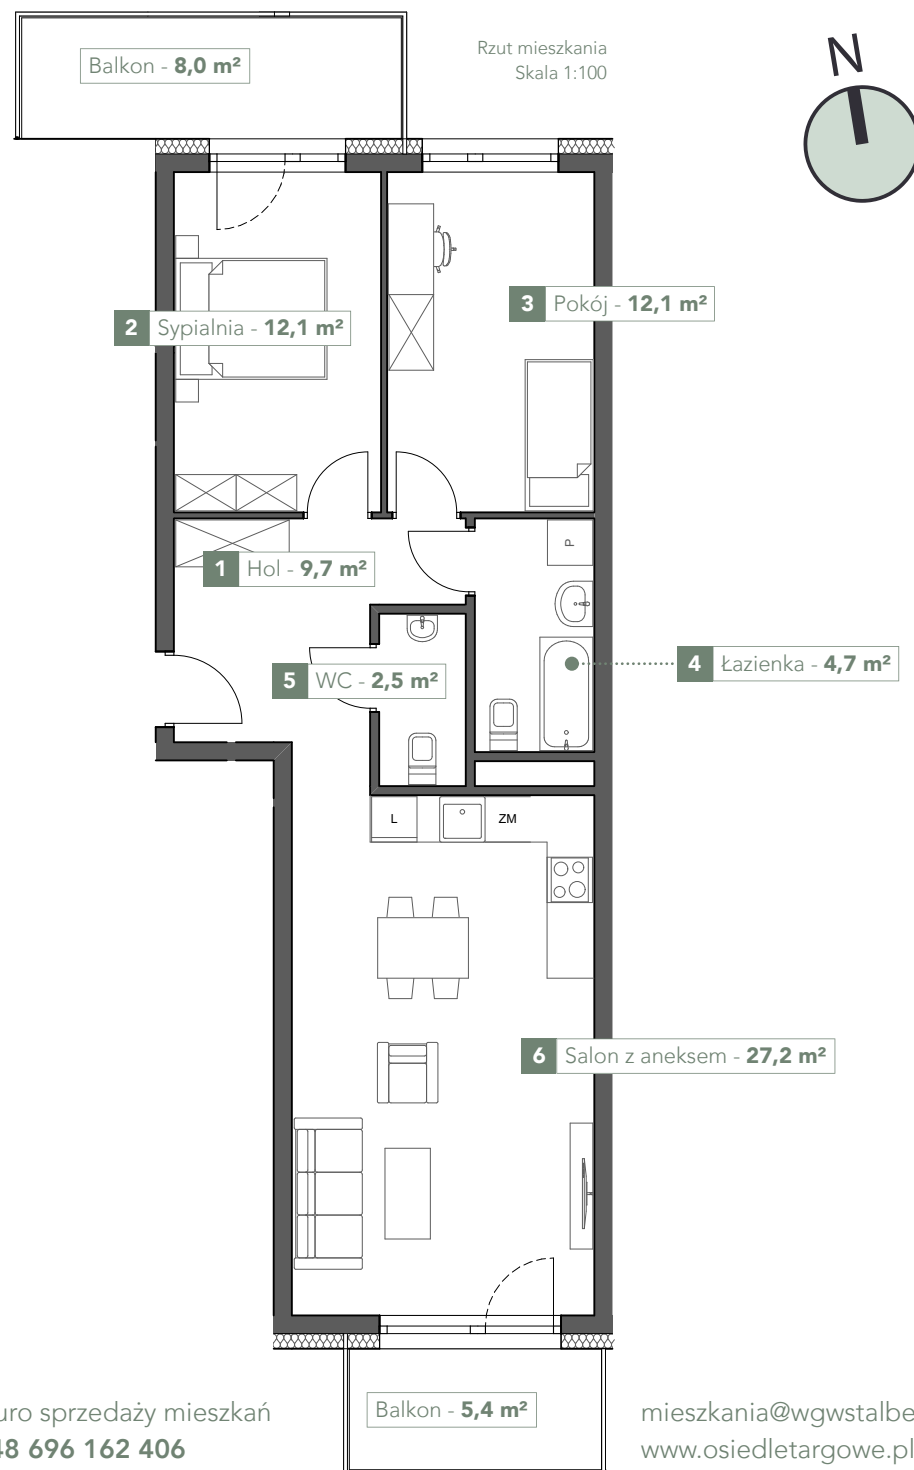

Biuro sprzedaży mieszkań  
**+48 696 162 406**

[mieszkania@wgvstalbet.eu](mailto:mieszkania@wgvstalbet.eu)  
[www.osiedletargowe.pl](http://www.osiedletargowe.pl)

Rzut kondygnacji +1

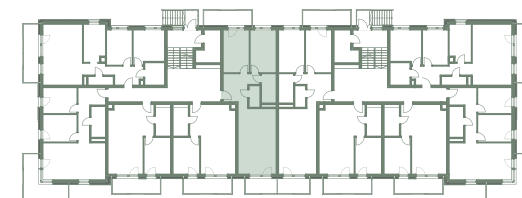

ul. Warszawska 79  
98-100 Łask

