

OSIEDLE TARGOWE

— Ł A S K —

ul. Inki-Danuty Siedzikówny

98-100 Łask

(teren byłego Targowiska)

2 PIĘTRO

1	Hol	9,5 m ²
2	Łazienka	2,4 m ²
3	Salon z aneksem	26,3 m ²
4	Pokój	8,8 m ²
5	Pokój	9,9 m ²
6	Sypialnia	11,2 m ²
7	Łazienka	4,9 m ²

RAZEM **73,0 m²**

+ balkon 12,6 m²

Lokal C.2.1.

Powierzchnia: Klatka:


73,0 m² **C**

Kondygnacja: Ilość pokoi:


2 piętro **4**



Rzut mieszkania | Skala 1:100

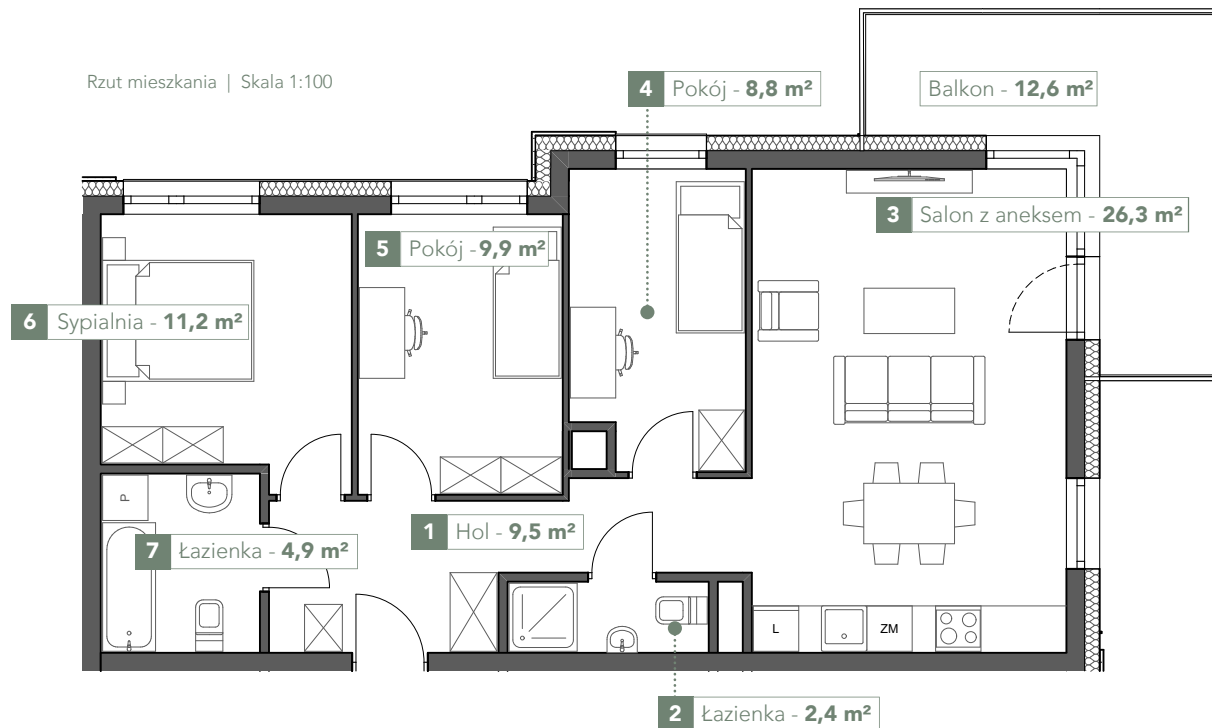

Rzut kondygnacji +2

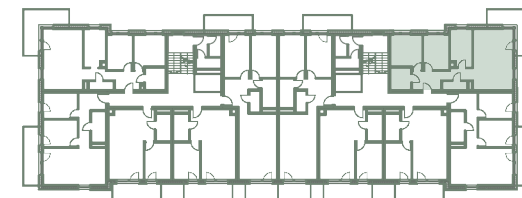

Przedstawiona aranżacja ma charakter poglądowy i nie stanowi oferty.
Nie może być podstawą prac budowlanych.

Biuro sprzedaży mieszkań
+48 696 162 406

mieszkania@wgvstalbet.eu
www.osiedletargowe.pl

ul. Warszawska 79
98-100 Łask

