



OSIEDLE TARGOWE

— Ł A S K —

ul. Inki-Danuty Siedzikówny

98-100 Łask

(teren byłego Targowiska)

3 PIĘTRO

1	Hol	4,9 m ²
2	Łazienka	4,6 m ²
3	Sypialnia	10,6 m ²
4	Salon z aneksem	25,3 m ²

RAZEM **45,4 m²**

+ balkon 8,0 m²

Lokal C.3.3.

Powierzchnia: Klatka:


45,4 m² **C**

Kondygnacja: Ilość pokoi:


3 piętro **2**

Przedstawiona aranżacja ma charakter poglądowy i nie stanowi oferty. Nie może być podstawą prac budowlanych.

Rzut mieszkania | Skala 1:100

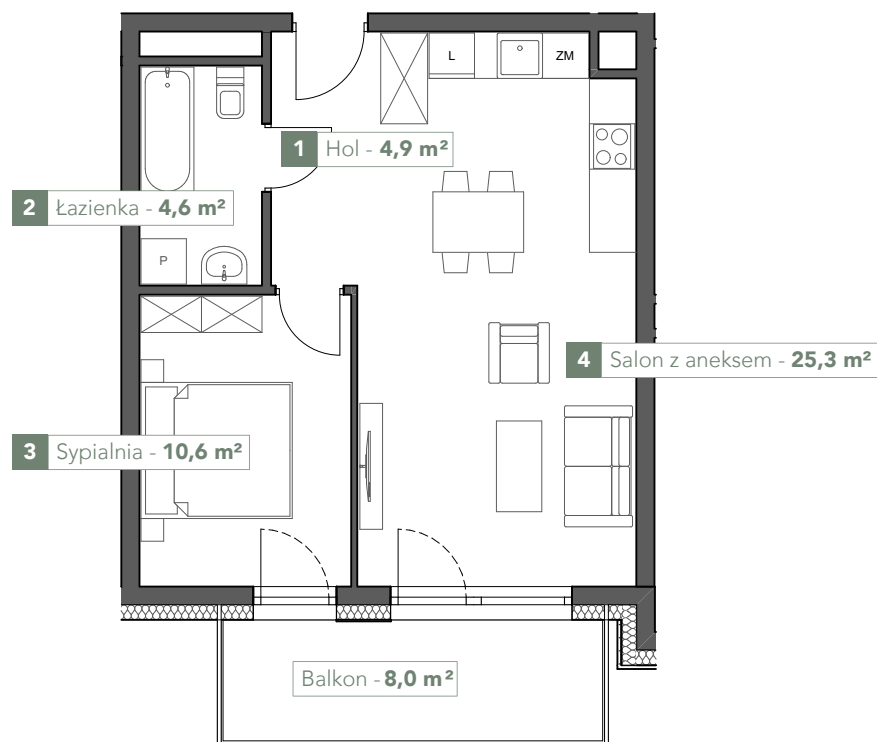

Rzut kondygnacji +3

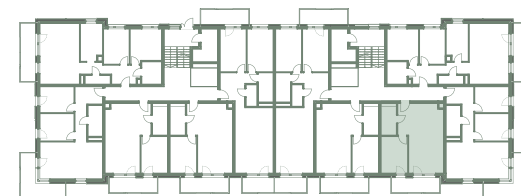

Biuro sprzedaży mieszkań
+48 696 162 406

mieszkania@wgwstalbet.eu
www.osiedletargowe.pl

ul. Warszawska 79
98-100 Łask

