

OSIEDLE TARGOWE

— Ł A S K —

ul. Inki-Danuty Siedzikówny
98-100 Łask
(teren byłego Targowiska)

PARTER

1	Hol	7,2 m ²
2	Łazienka	3,8 m ²
3	Sypialnia	11,2 m ²
4	Pokój	9,3 m ²
5	Salon z aneksem	26,3 m ²


RAZEM **57,8 m²**

+ taras 9,7 m²

Lokal B.0.1.

Powierzchnia: Klatka:
57,8 m² **B**

Kondygnacja: Ilość pokoi:
parter **3**

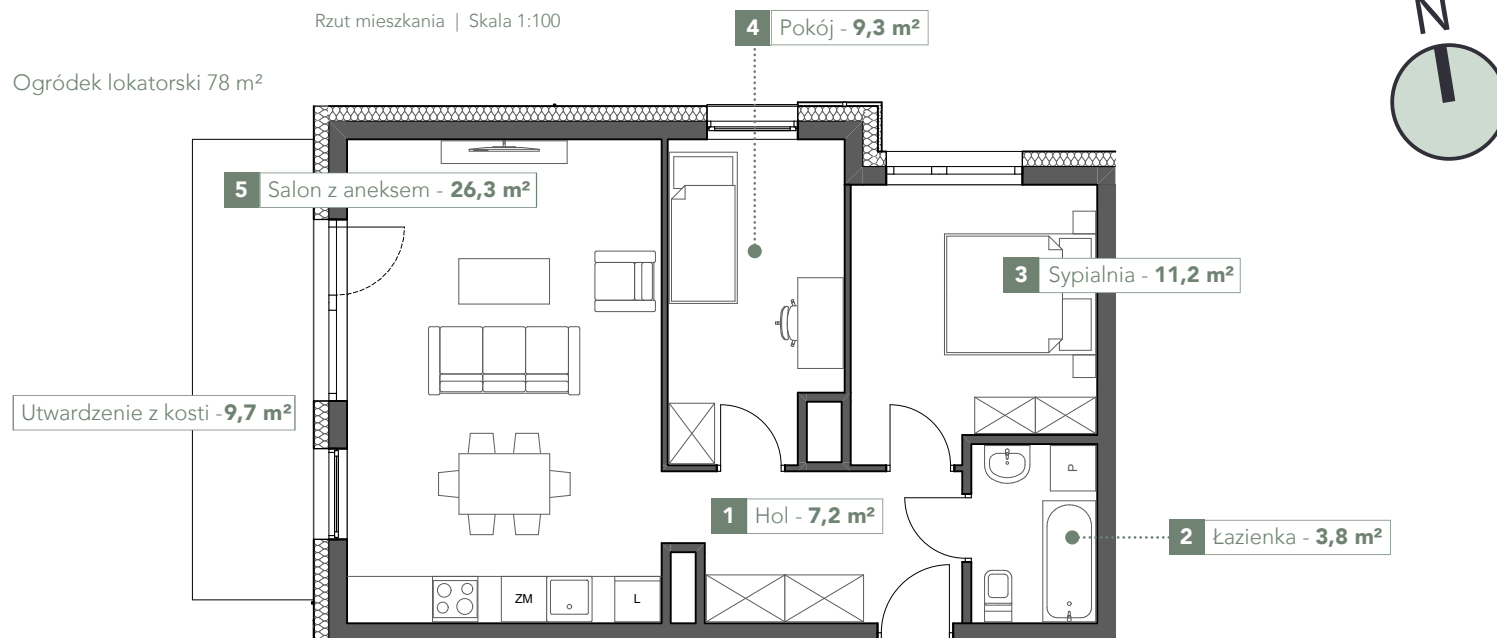


Przedstawiona aranżacja ma charakter poglądowy i nie stanowi oferty.
Nie może być podstawą prac budowlanych.

Biuro sprzedaży mieszkań
+48 696 162 406

mieszkania@wgvstalbet.eu
www.osiedletargowe.pl

Rzut kondygnacji 0

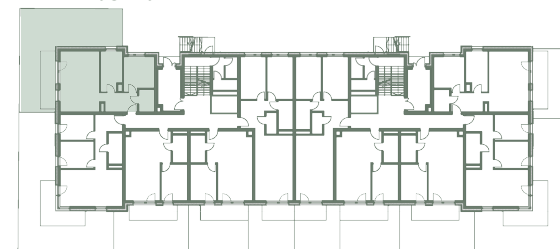

ul. Warszawska 79
98-100 Łask

