



OSIEDLE TARGOWE

— Ł A S K —

ul. Inki-Danuty Siedzikówny
98-100 Łask
(teren byłego Targowiska)

3 PIĘTRO

1	Hol	9,7 m ²
2	Sypialnia	12,1 m ²
3	Pokój	12,1 m ²
4	Łazienka	4,7 m ²
5	Wc	2,5 m ²
6	Salon z aneksem	27,2 m ²

RAZEM **68,3 m²**

+ balkon 8,0 m²

+ balkon 5,4 m²

Lokal B.3.5.


Powierzchnia: Klatka:

68,3 m² **B**

Kondygnacja: Ilość pokoi:

3 piętro **3**


Przedstawiona aranżacja ma charakter poglądowy i nie stanowi oferty. Nie może być podstawą prac budowlanych.

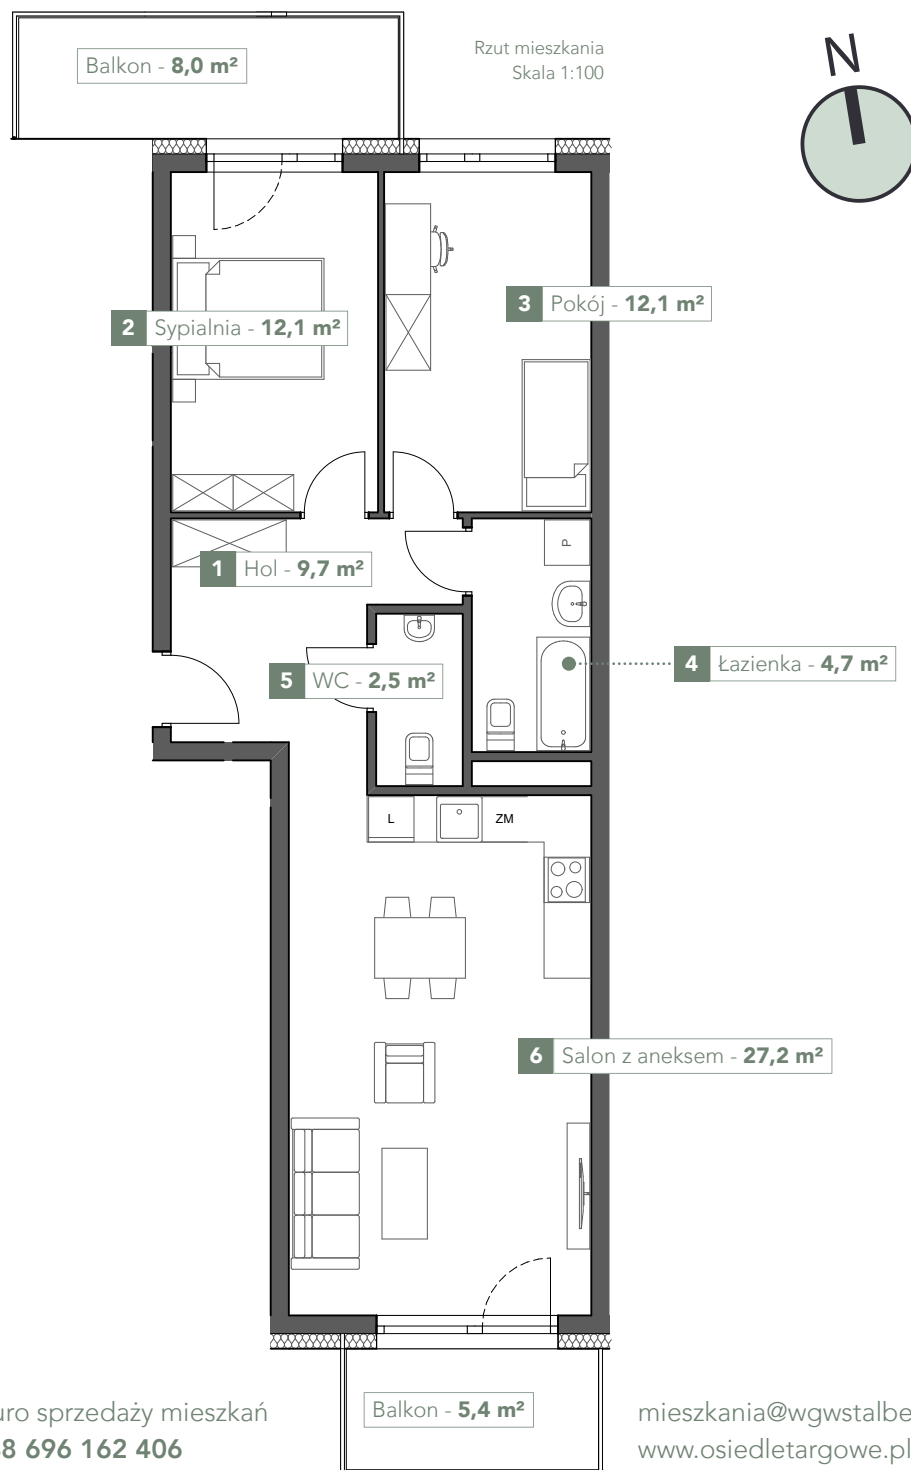

Biuro sprzedaży mieszkań
+48 696 162 406

mieszkania@wgvstalbet.eu
www.osiedletargowe.pl

Rzut kondygnacji +3

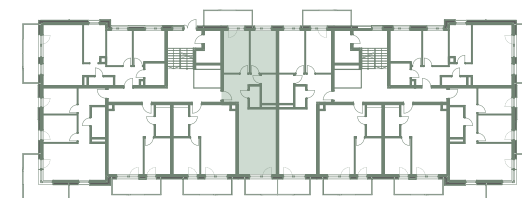

ul. Warszawska 79
98-100 Łask

