

OSIEDLE TARGOWE

— Ł A S K —

ul. Inki-Danuty Siedzikówny
98-100 Łask
(teren byłego Targowiska)

5 PIĘTRO

1	Hol	9,5 m ²
2	Łazienka	2,4 m ²
3	Salon z aneksem	26,3 m ²
4	Pokój	8,8 m ²
5	Pokój	9,9 m ²
6	Sypialnia	11,2 m ²
7	Łazienka	4,9 m ²

RAZEM **73,0 m²**

+ balkon 9,7 m²


Lokal A.5.1.

Powierzchnia: Klatka:
73,0 m² **A**


Kondygnacja: Ilość pokoi:
5 piętro **4**



Rzut mieszkania | Skala 1:100

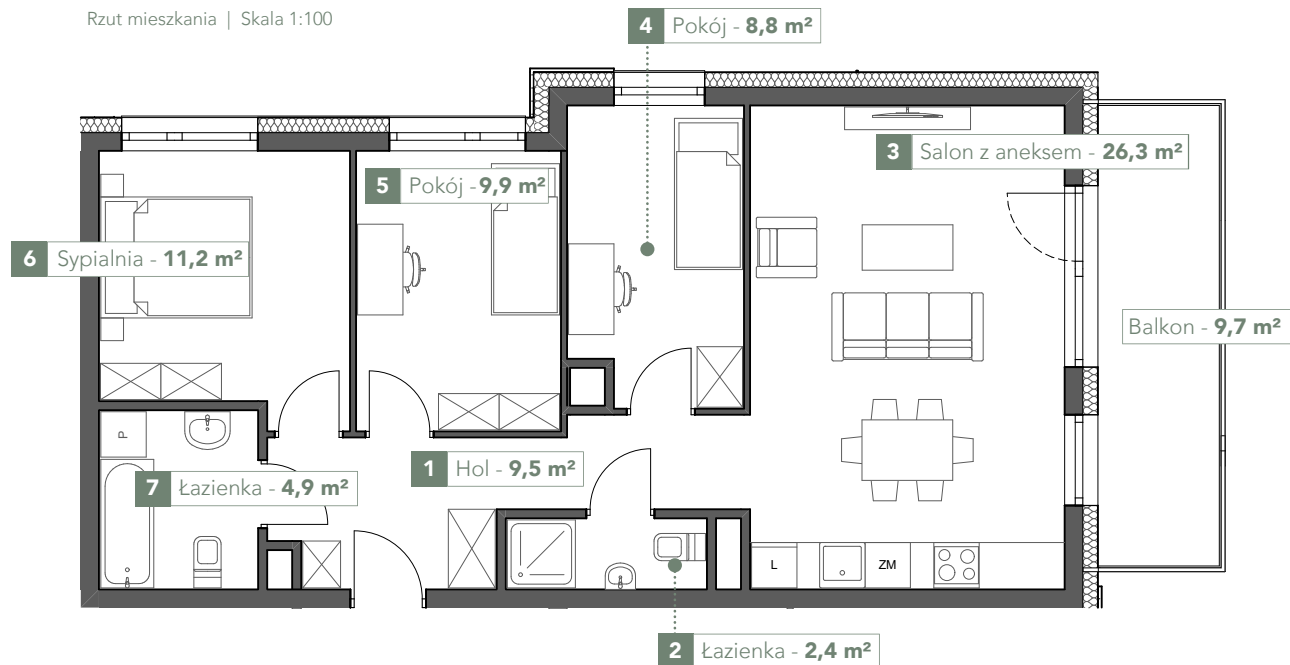

Rzut kondygnacji +5

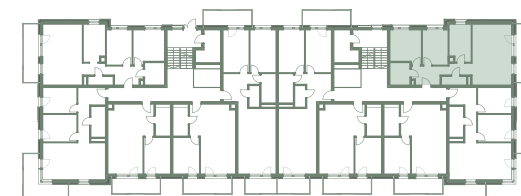

Przedstawiona aranżacja ma charakter poglądowy i nie stanowi oferty.
Nie może być podstawą prac budowlanych.

Biuro sprzedaży mieszkań
+48 696 162 406

mieszkania@wgwstalbet.eu
www.osiedletargowe.pl

ul. Warszawska 79
98-100 Łask

